




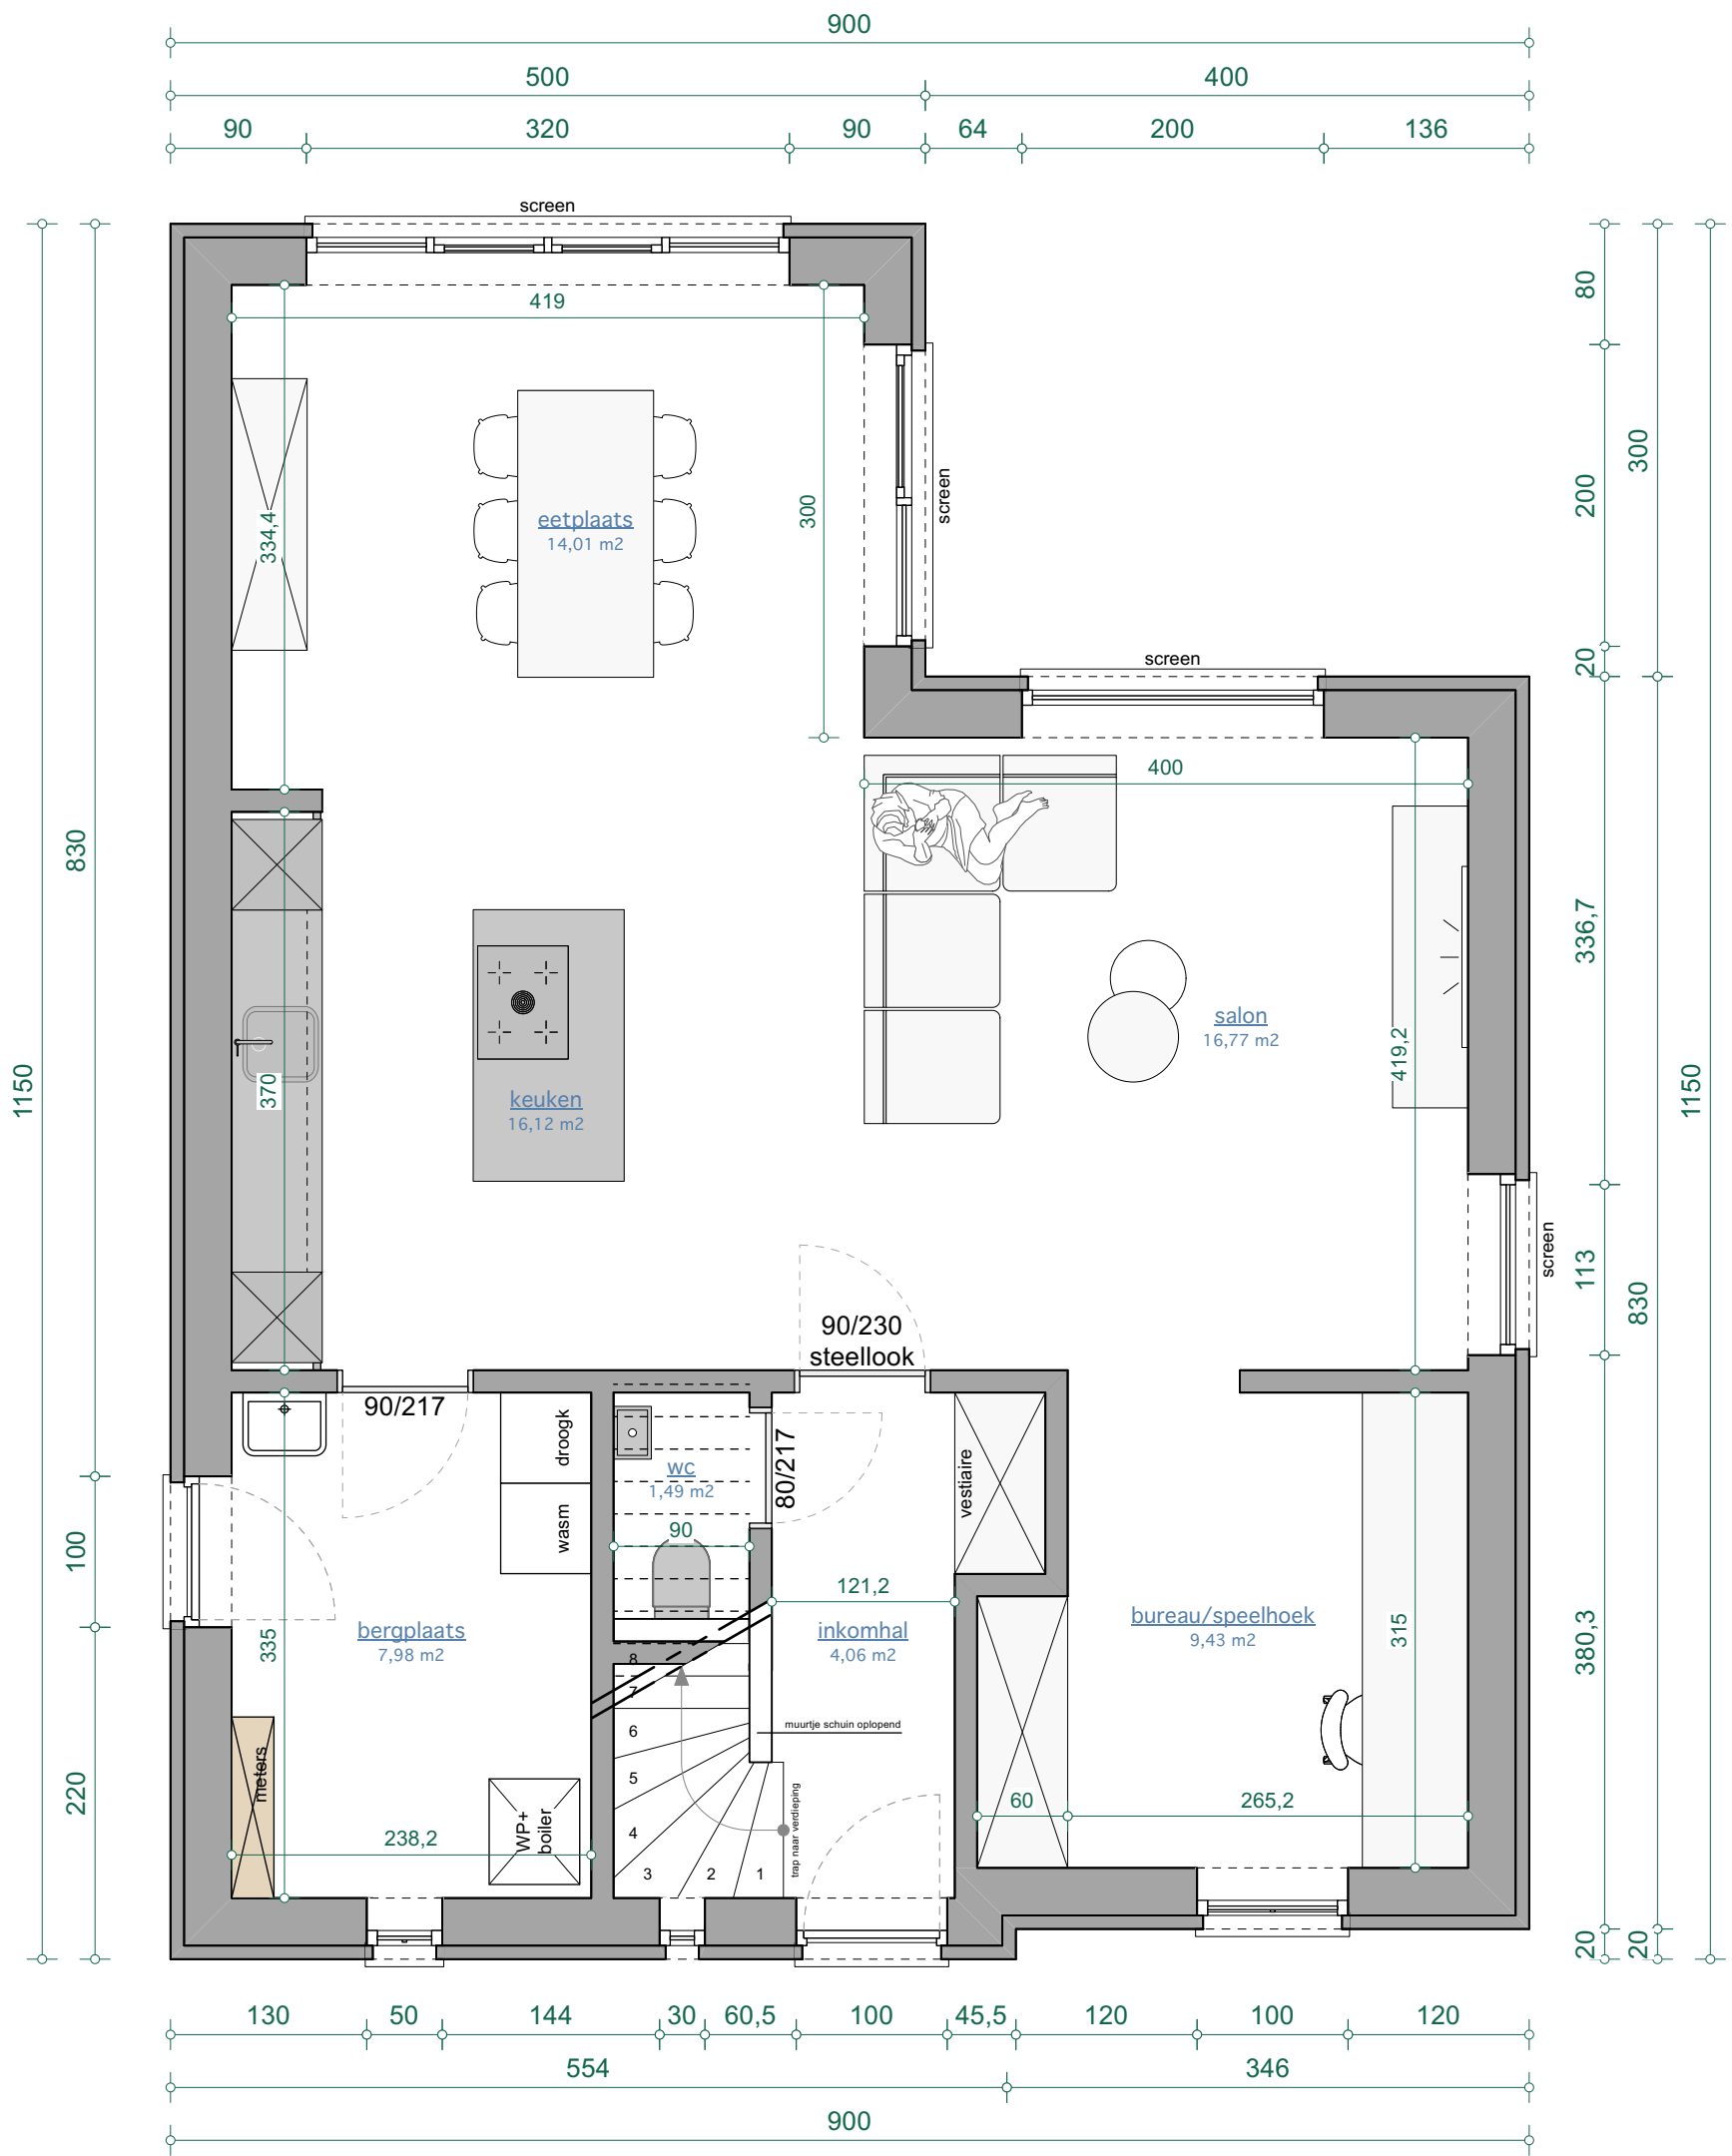

PLAN GELIJKVLOERS


	Adres Gegevens:	Datum:	Formaat:	Klant Gegevens:
	Vivem info@vivem.be 0476 34 20 93	25/9/26 Versie: VO1	A3	Prinsstraat 27 2960 Brecht
			Schaal:	
			1/50	

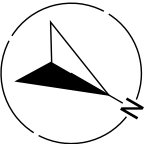

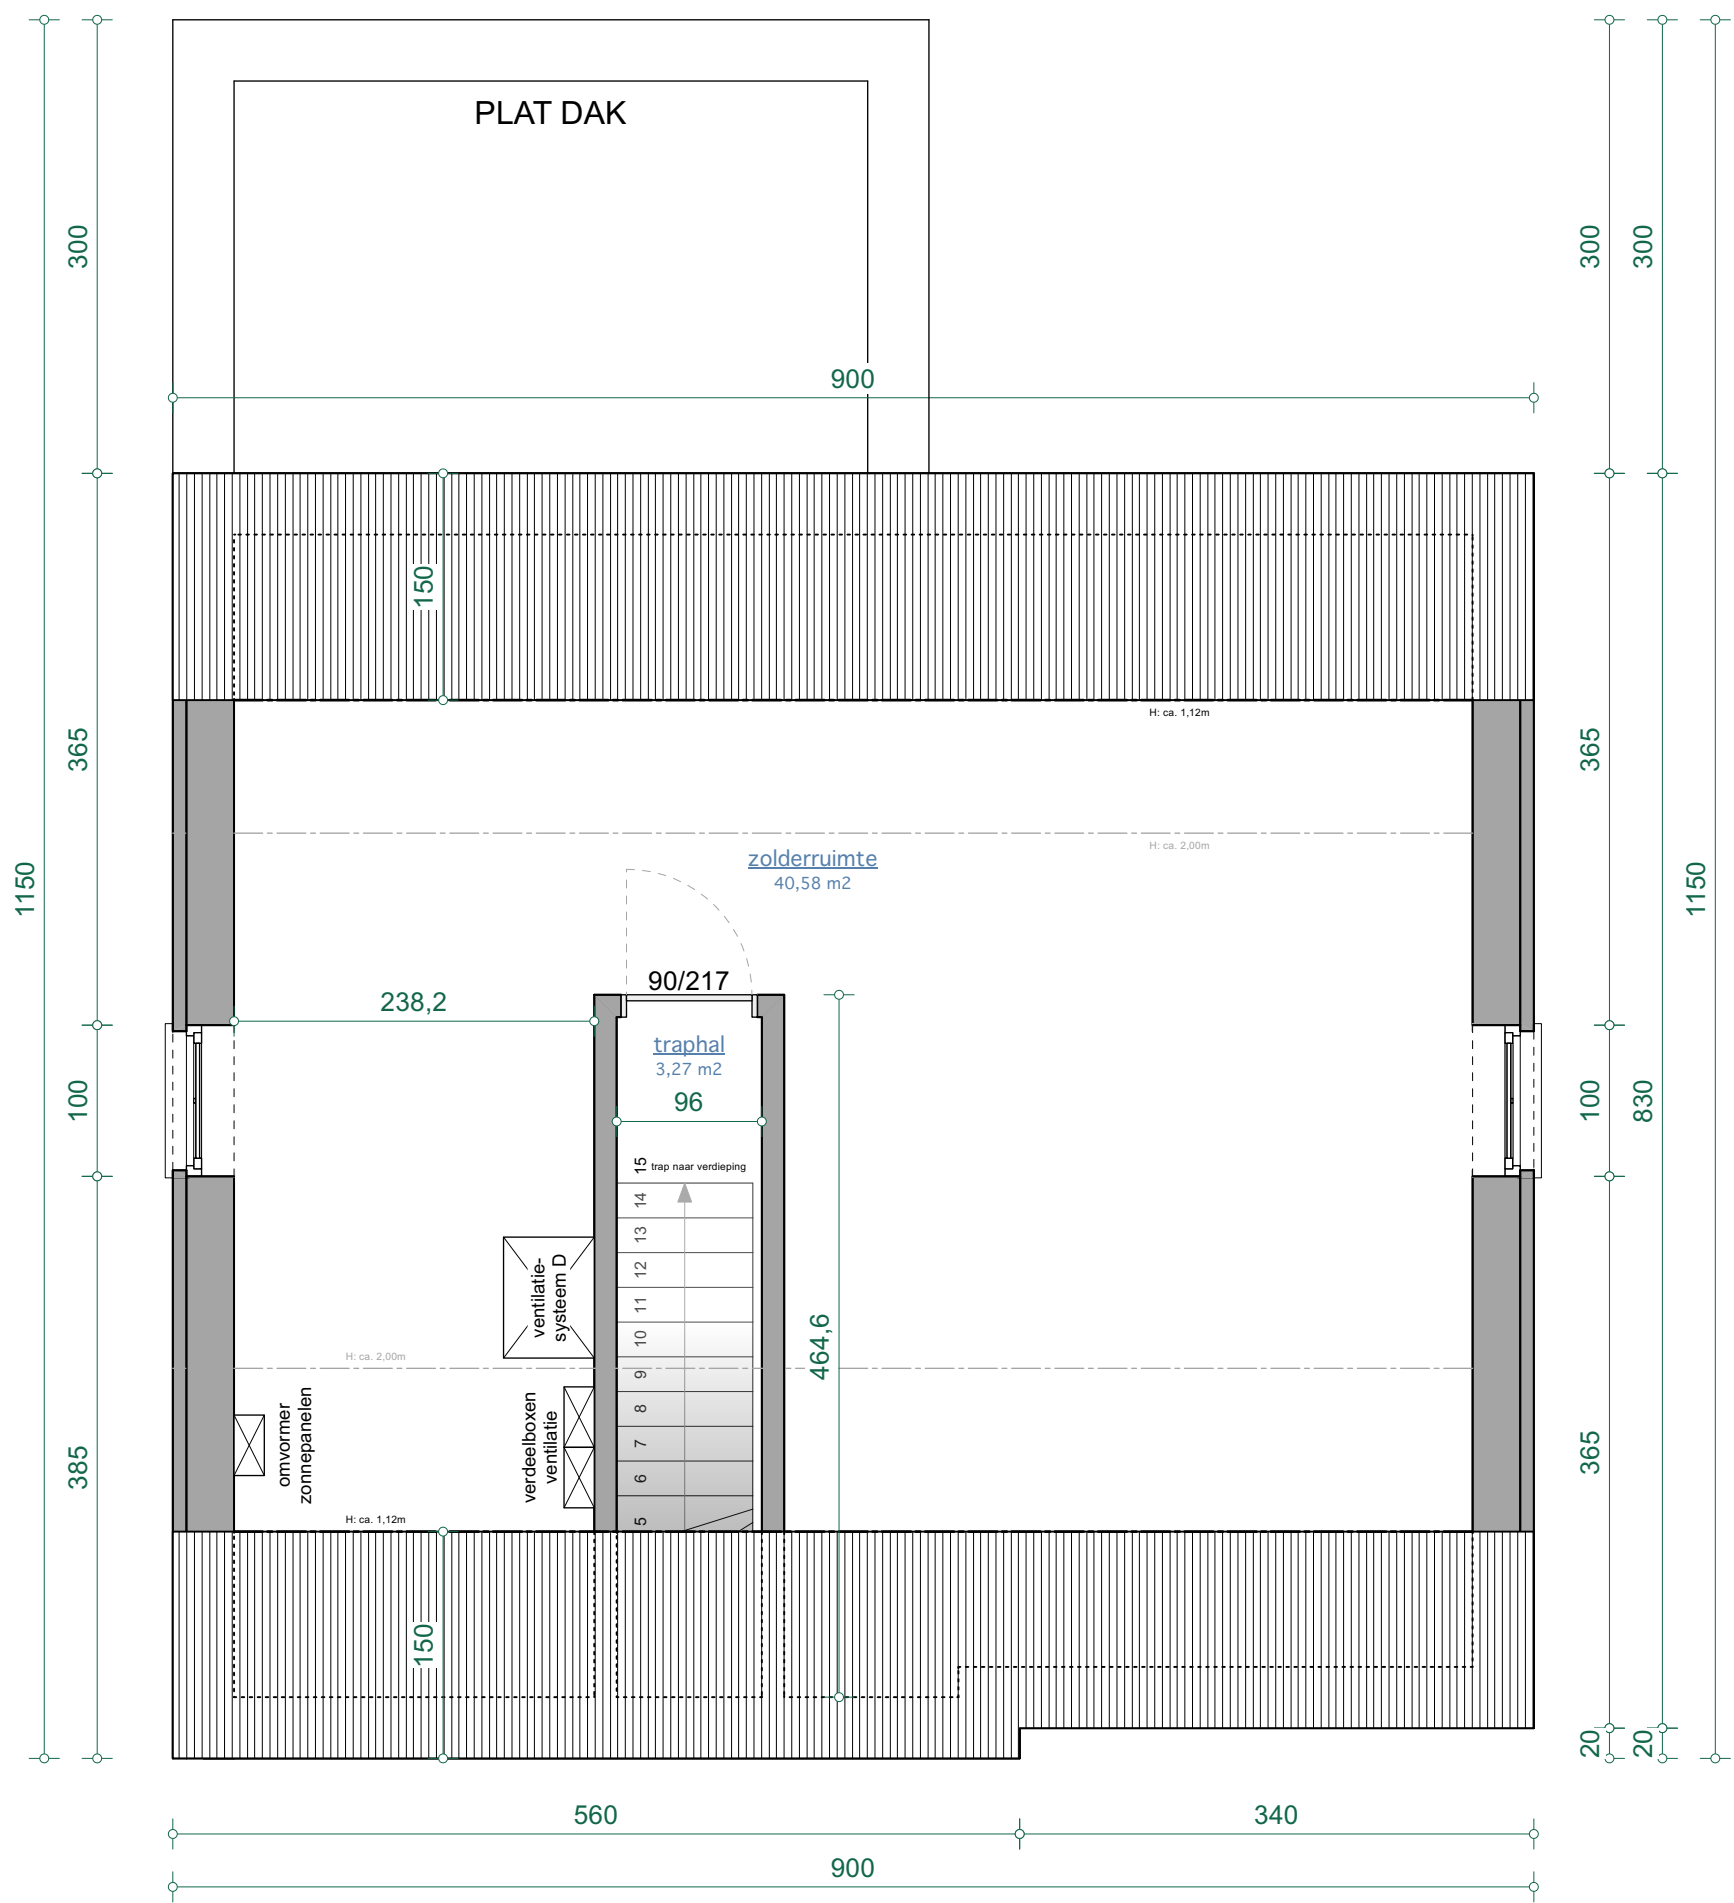

PLAN ZOLDER


	Adres Gegevens:	Datum:	Formaat:	Klant Gegevens:
	Vivem info@vivem.be 0476 34 20 93	25/9/26 Versie: VO1	A3	Prinsstraat 27 2960 Brecht
			Schaal:	
			1/50	

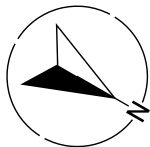




VOORGEVEL

	Adres Gegevens:	Datum:	Formaat:	Klant Gegevens:
	Vivem info@vivem.be 0476 34 20 93	25/9/26	A3	Prinsstraat 27 2960 Brecht
		Versie: VO1	Schaal: 1/50	

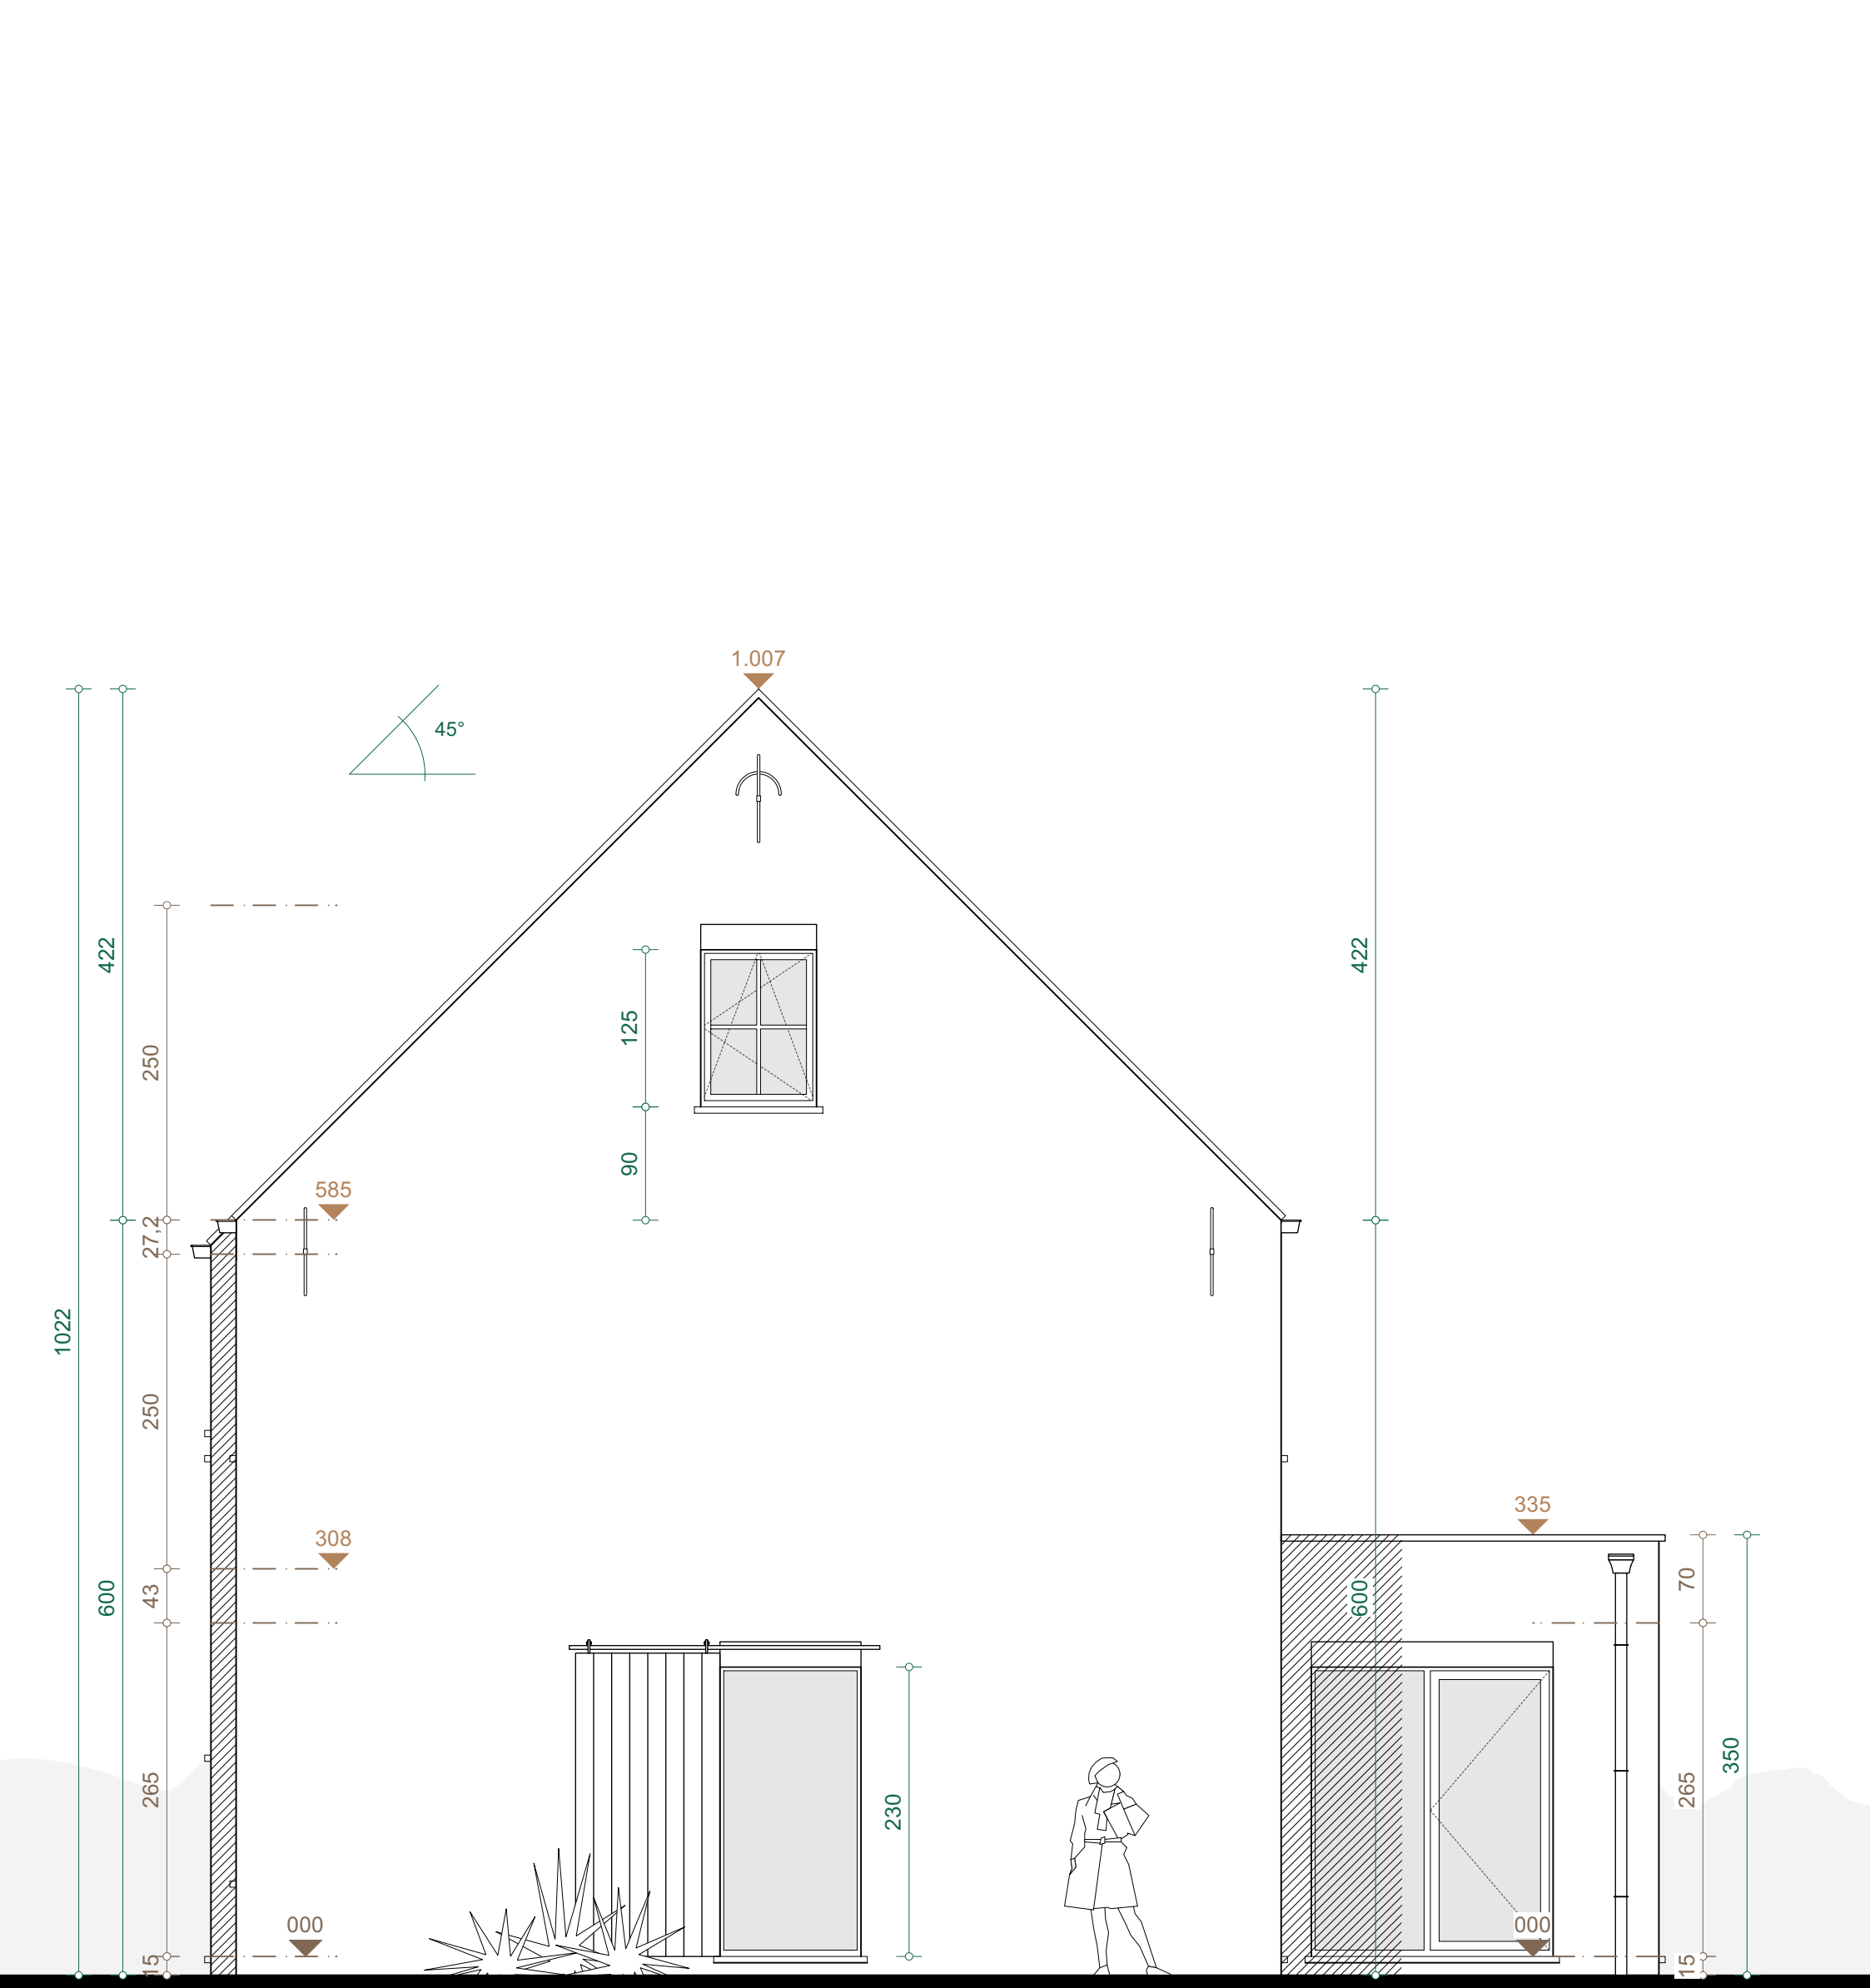

ZIJGEVEL RECHTS

	Adres Gegevens:	Datum:	Formaat:	Klant Gegevens:
	Vivem info@vivem.be 0476 34 20 93	25/9/26 Versie: VO1	A3	Prinsstraat 27 2960 Brecht
			Schaal:	
			1/50	

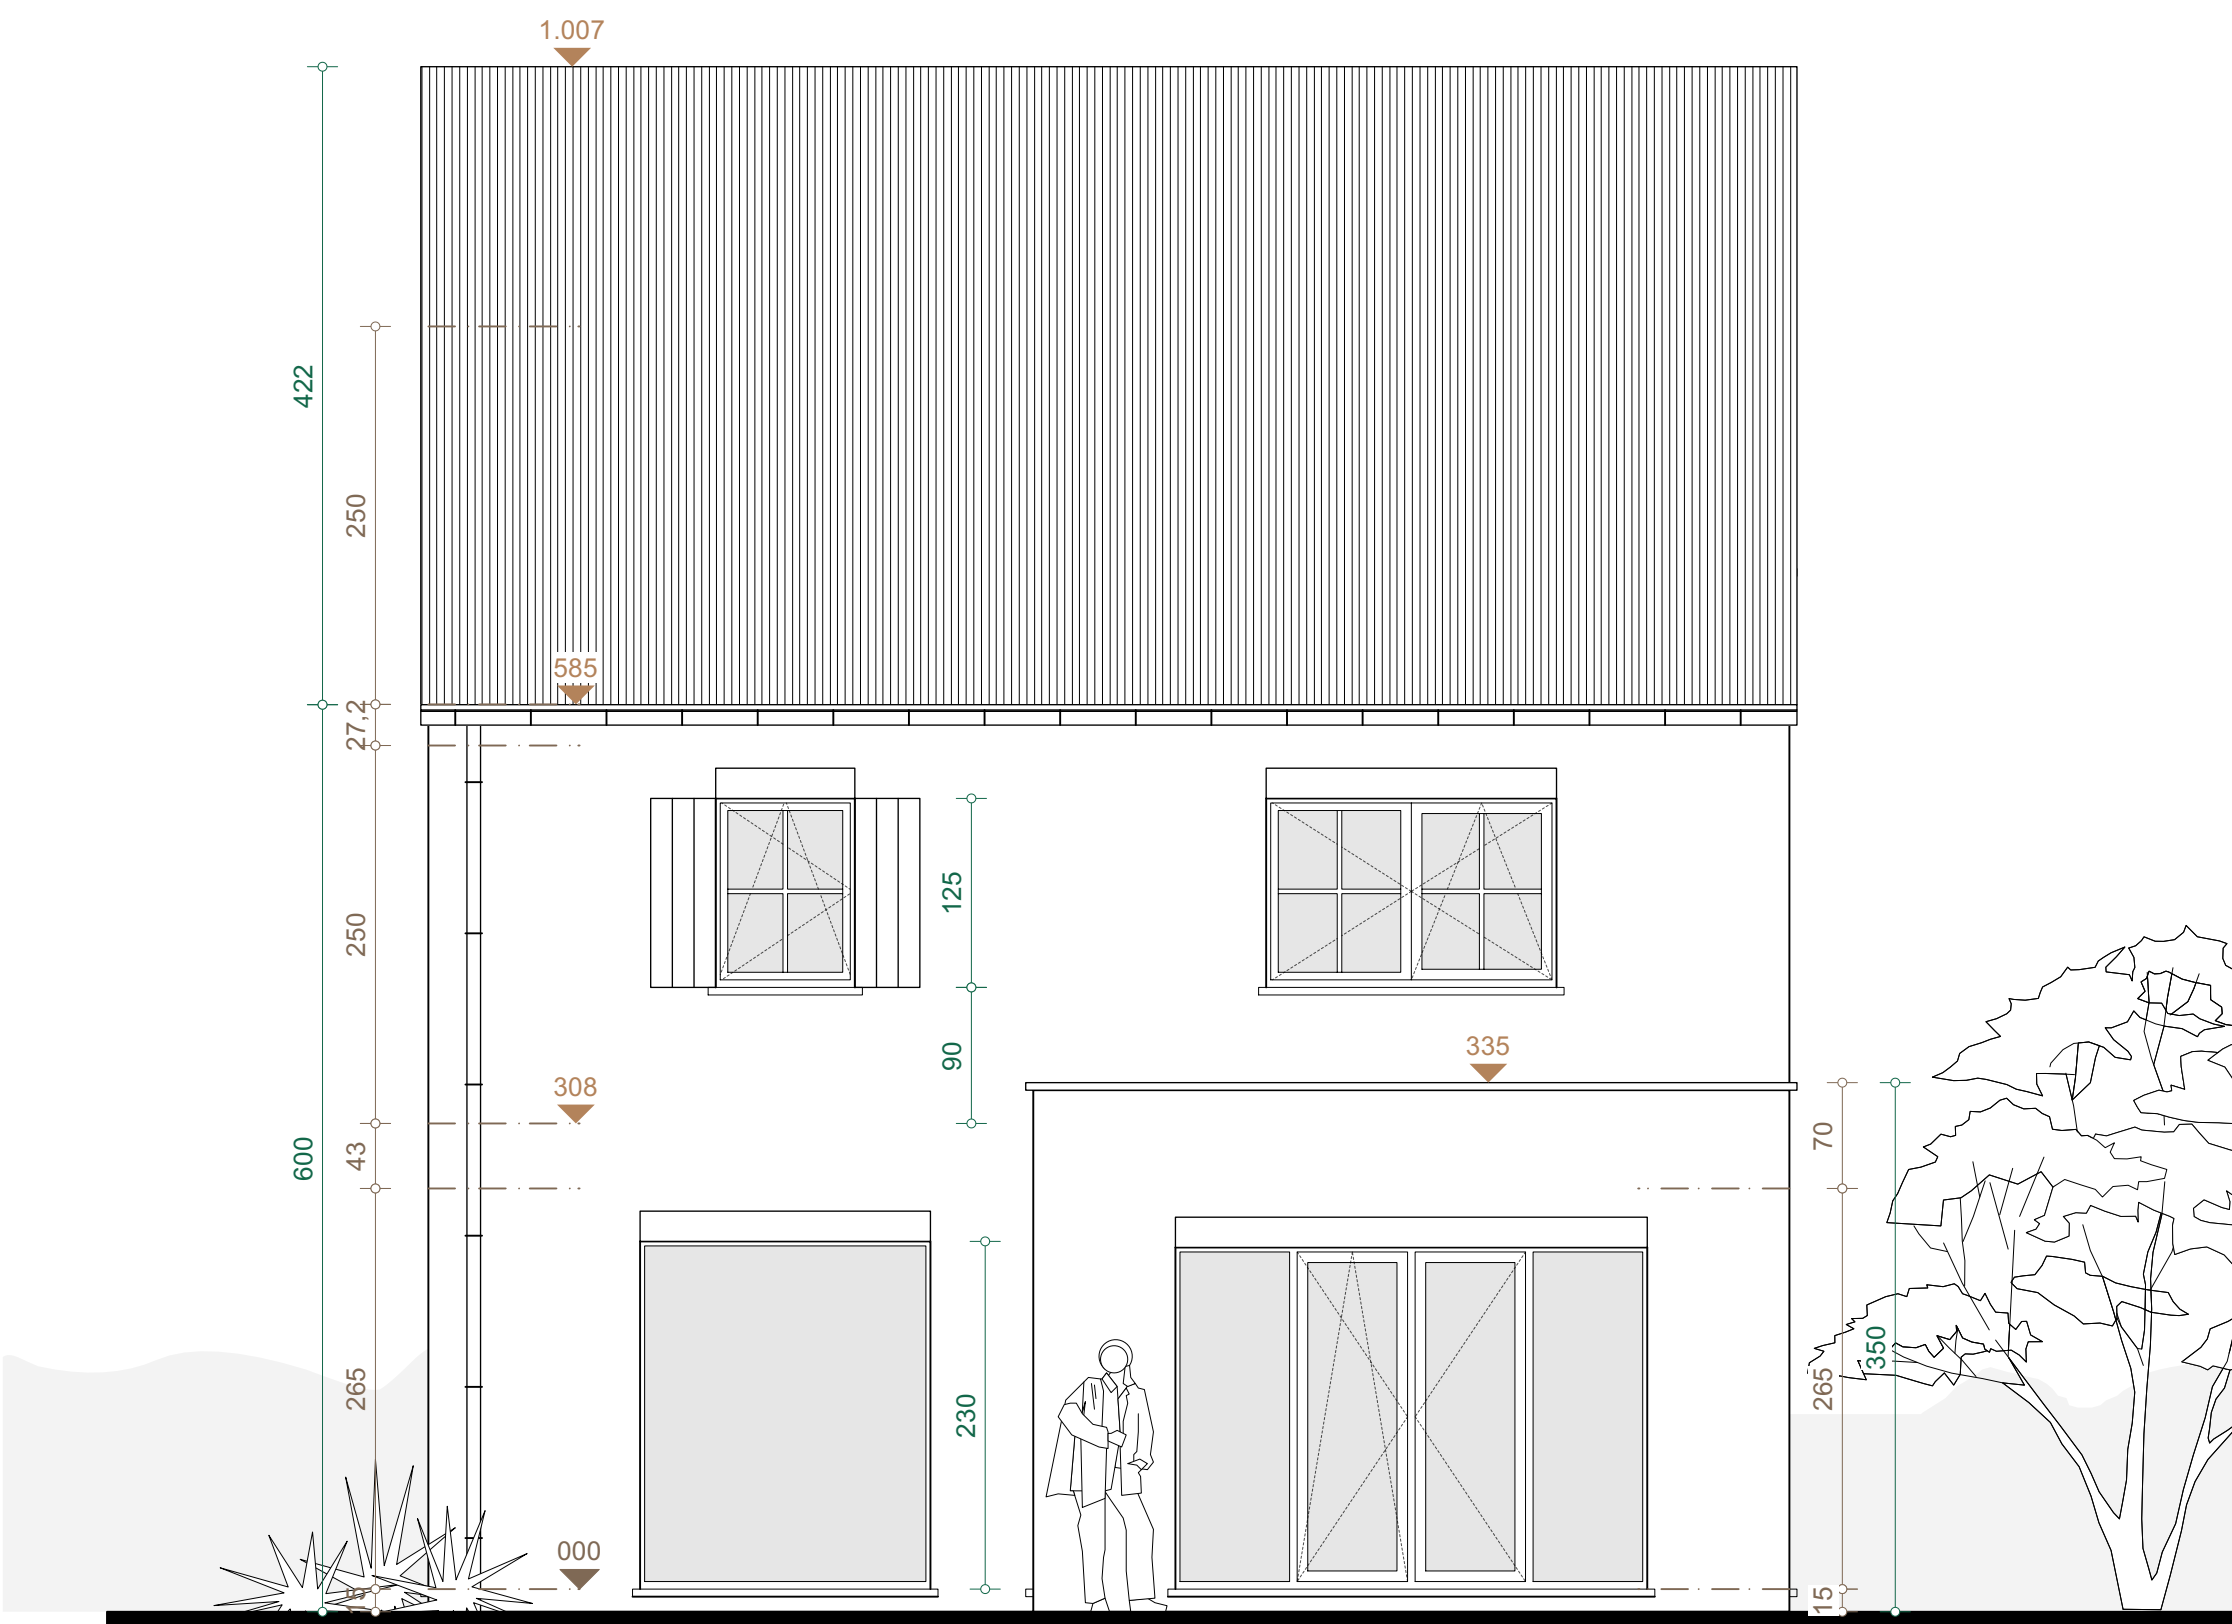


ACHTERGEVEL

vivem	Adres Gegevens:	Datum:	Formaat:	Klant Gegevens:
	Vivem info@vivem.be 0476 34 20 93	25/9/26 Versie: VO1	A3	Prinsstraat 27 2960 Brecht
			Schaal:	
			1/50	



ZIJGEVEL LINKS

	Adres Gegevens:	Datum:	Formaat:	Klant Gegevens:
	Vivem info@vivem.be 0476 34 20 93	25/9/26 Versie: VO1	A3	Prinsstraat 27 2960 Brecht
			Schaal:	
			1/50	

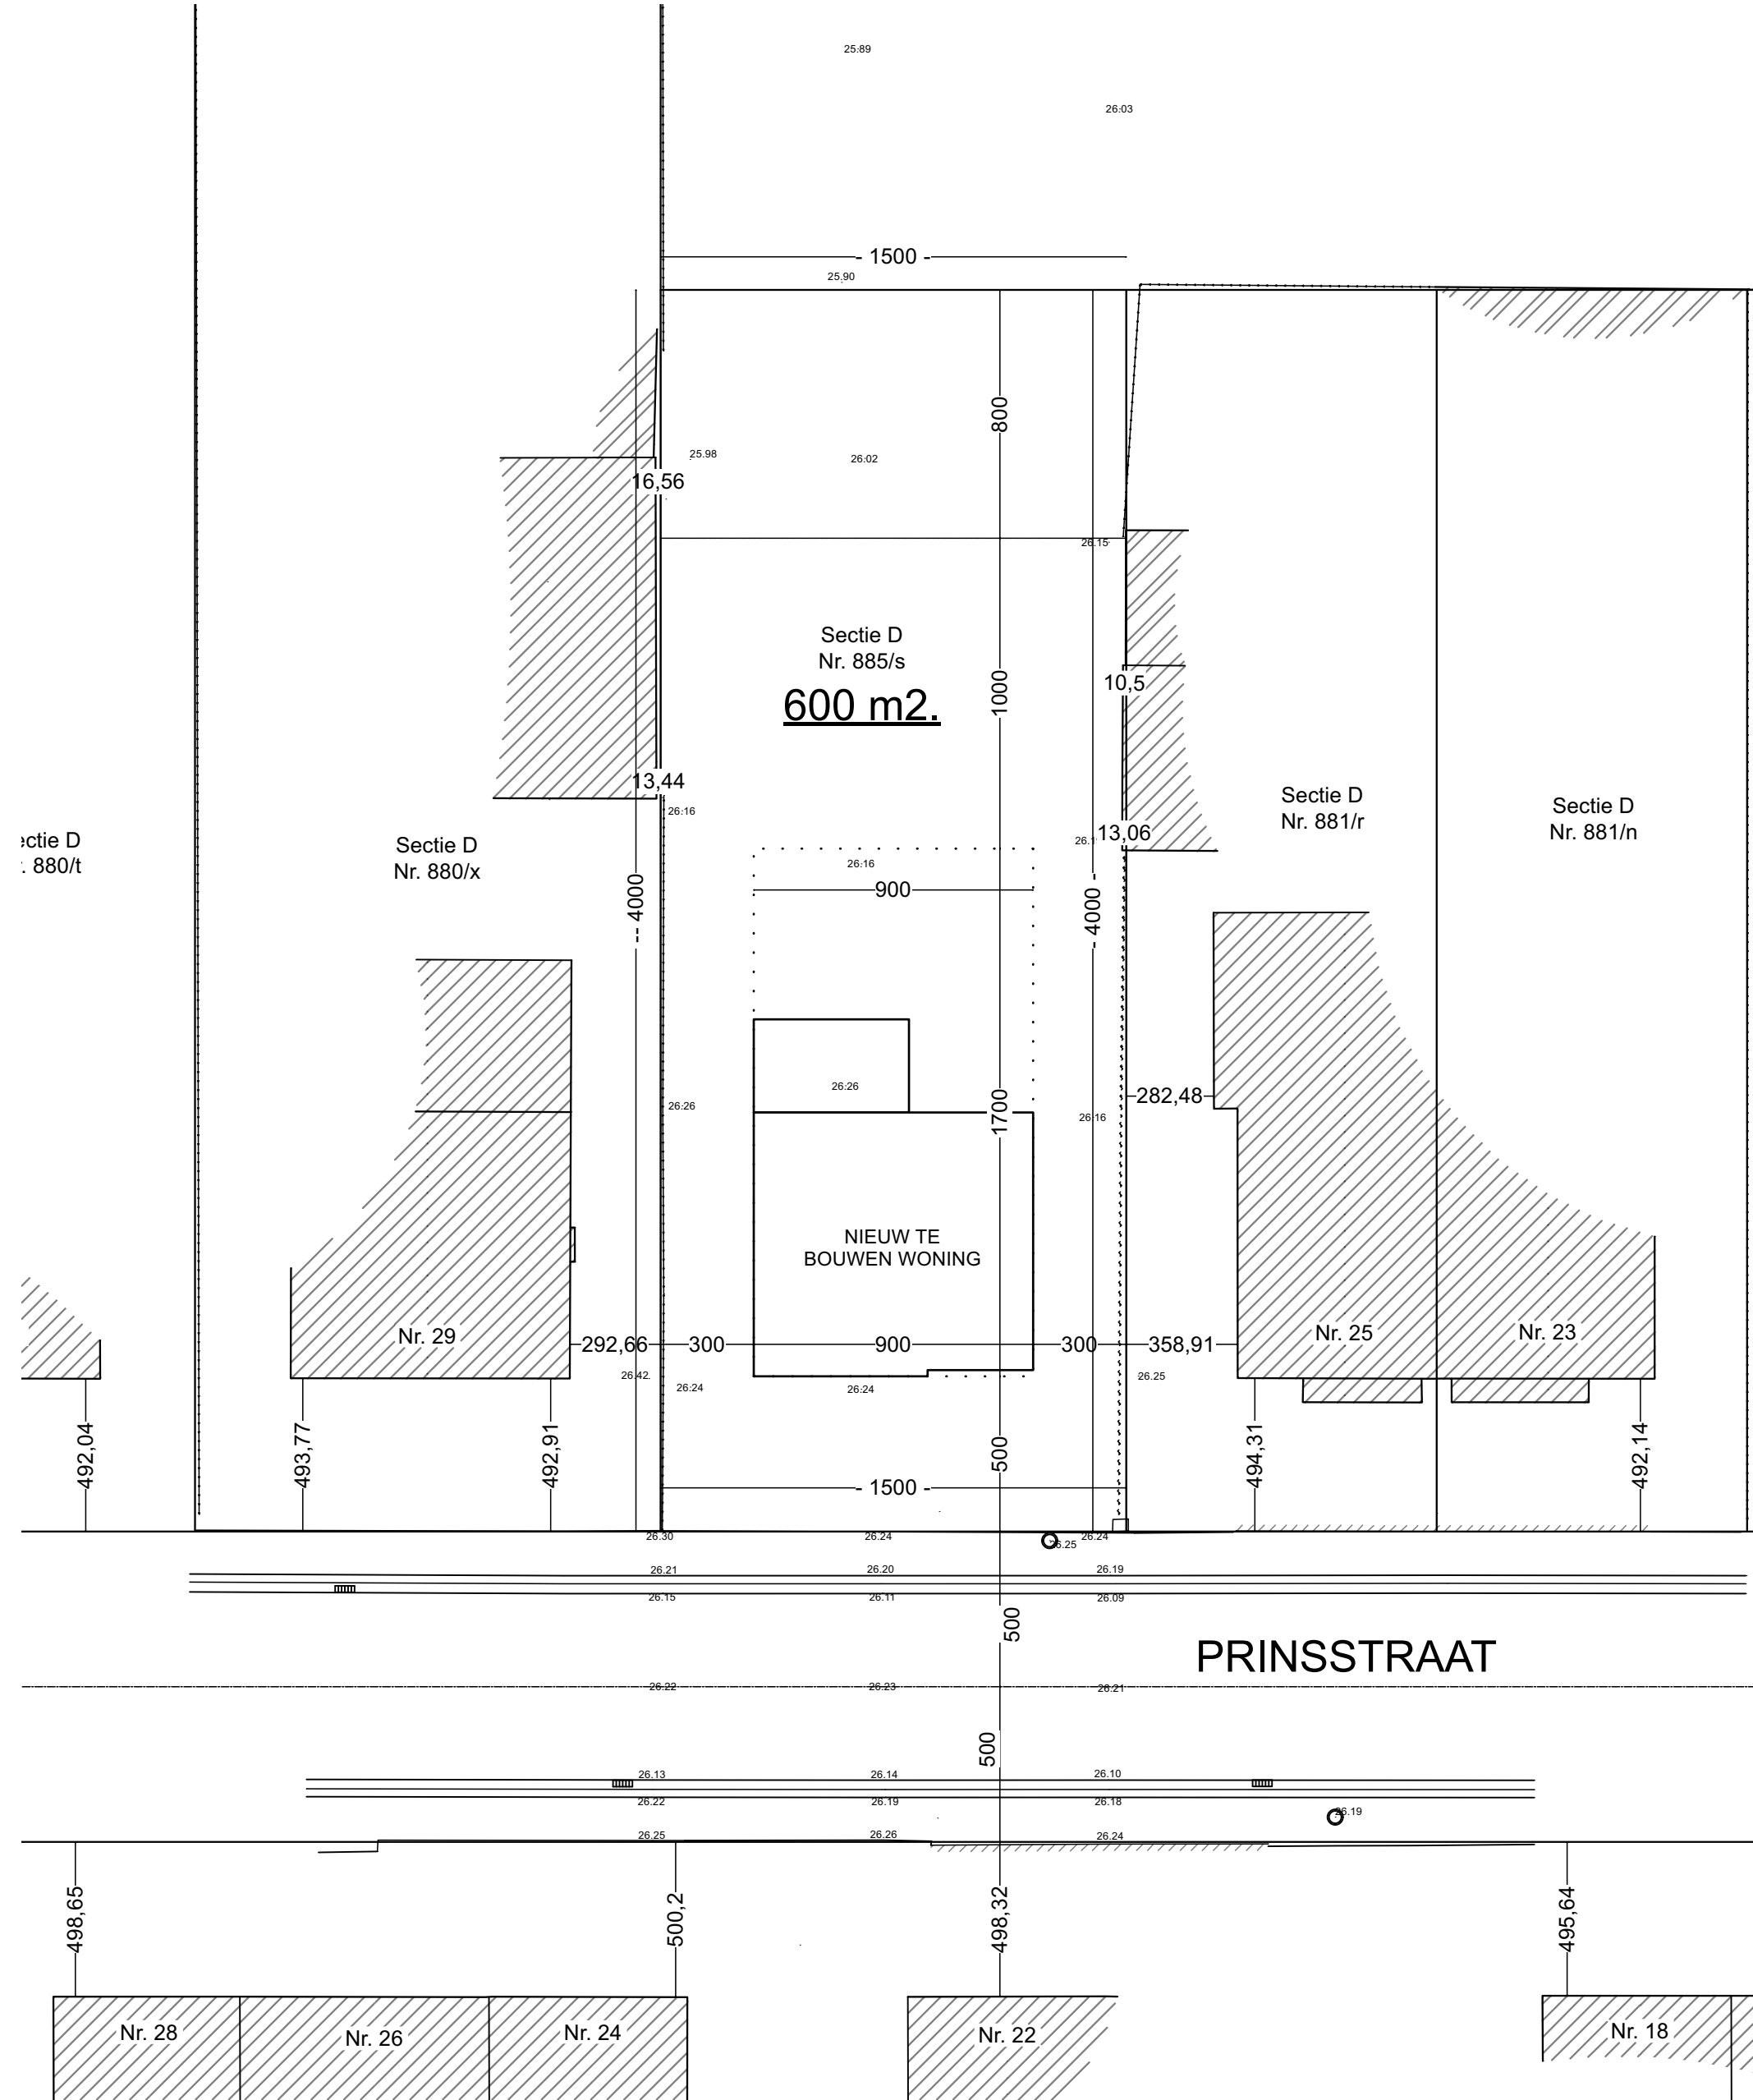

INPLANTING

	Adres Gegevens:	Datum:	Formaat:	Klant Gegevens:
	Vivem info@vivem.be 0476 34 20 93	25/9/26 Versie: VO1	A3	Prinsstraat 27 2960 Brecht
			Schaal:	
			1/200	

